

| SIMBOLOGIA | | Infraestruturas Existentes | | Infraestruturas Propostas | |
|---------------------------|---------------------------|----------------------------|--------------------------------------|---------------------------|----------------------|
| Informação Administrativa | | A.H. de Idanha-a-Nova | | | |
| | - Domínio Hídrico | | - Canal Condutor Geral | | - Reservatório |
| | - Limite Predial (DGT) | | - Rede de Rega Existente Modernizada | | - Estação Elevatória |
| | - Área de Rega | | - Unidade de Rega (Área Dominada) | | - Hidrante |
| | - Limite de Área Equipada | | - Áreas Excluídas | | - Boca de Rega |
| | | | | | - Rede de Rega |



| Revisão | Designação | Desenhou | Aprovou | Data |
|------------------------|------------|----------|----------------|--------------|
| | | | | |
| NOTA TÉCNICA Nº1 | | | | |
| Projeto | M. Bairro | Desenho | Cecília Passos | Aprova |
| | S. Azevedo | | Sofia Azevedo | Data |
| | | | | Outubro 2023 |
| Código do Ficheiro: | Contrato: | | C882 | Escala: |
| C882-REG-NT1-002 e 004 | | | | 1:10 000 |

ARBI
ASSOCIAÇÃO DE REGANTES E BENEFICIÁRIOS DE IDANHA-A-NOVA

PROJETO DE EXECUÇÃO DE MODERNIZAÇÃO DO BLOCO DA CAMPINA NORTE - DISTRIBUIDORES 1 A 13 E ARAVIL DO APROVEITAMENTO HIDROAGRÍCOLA DE IDANHA-A-NOVA

IMPLANTAÇÃO GERAL DO BLOCO DA CAMPINA NORTE - ALTERNATIVAS 1 e 2 (Folha 1/2)

Desenho: 1.º Revisão: 0
002 **0**

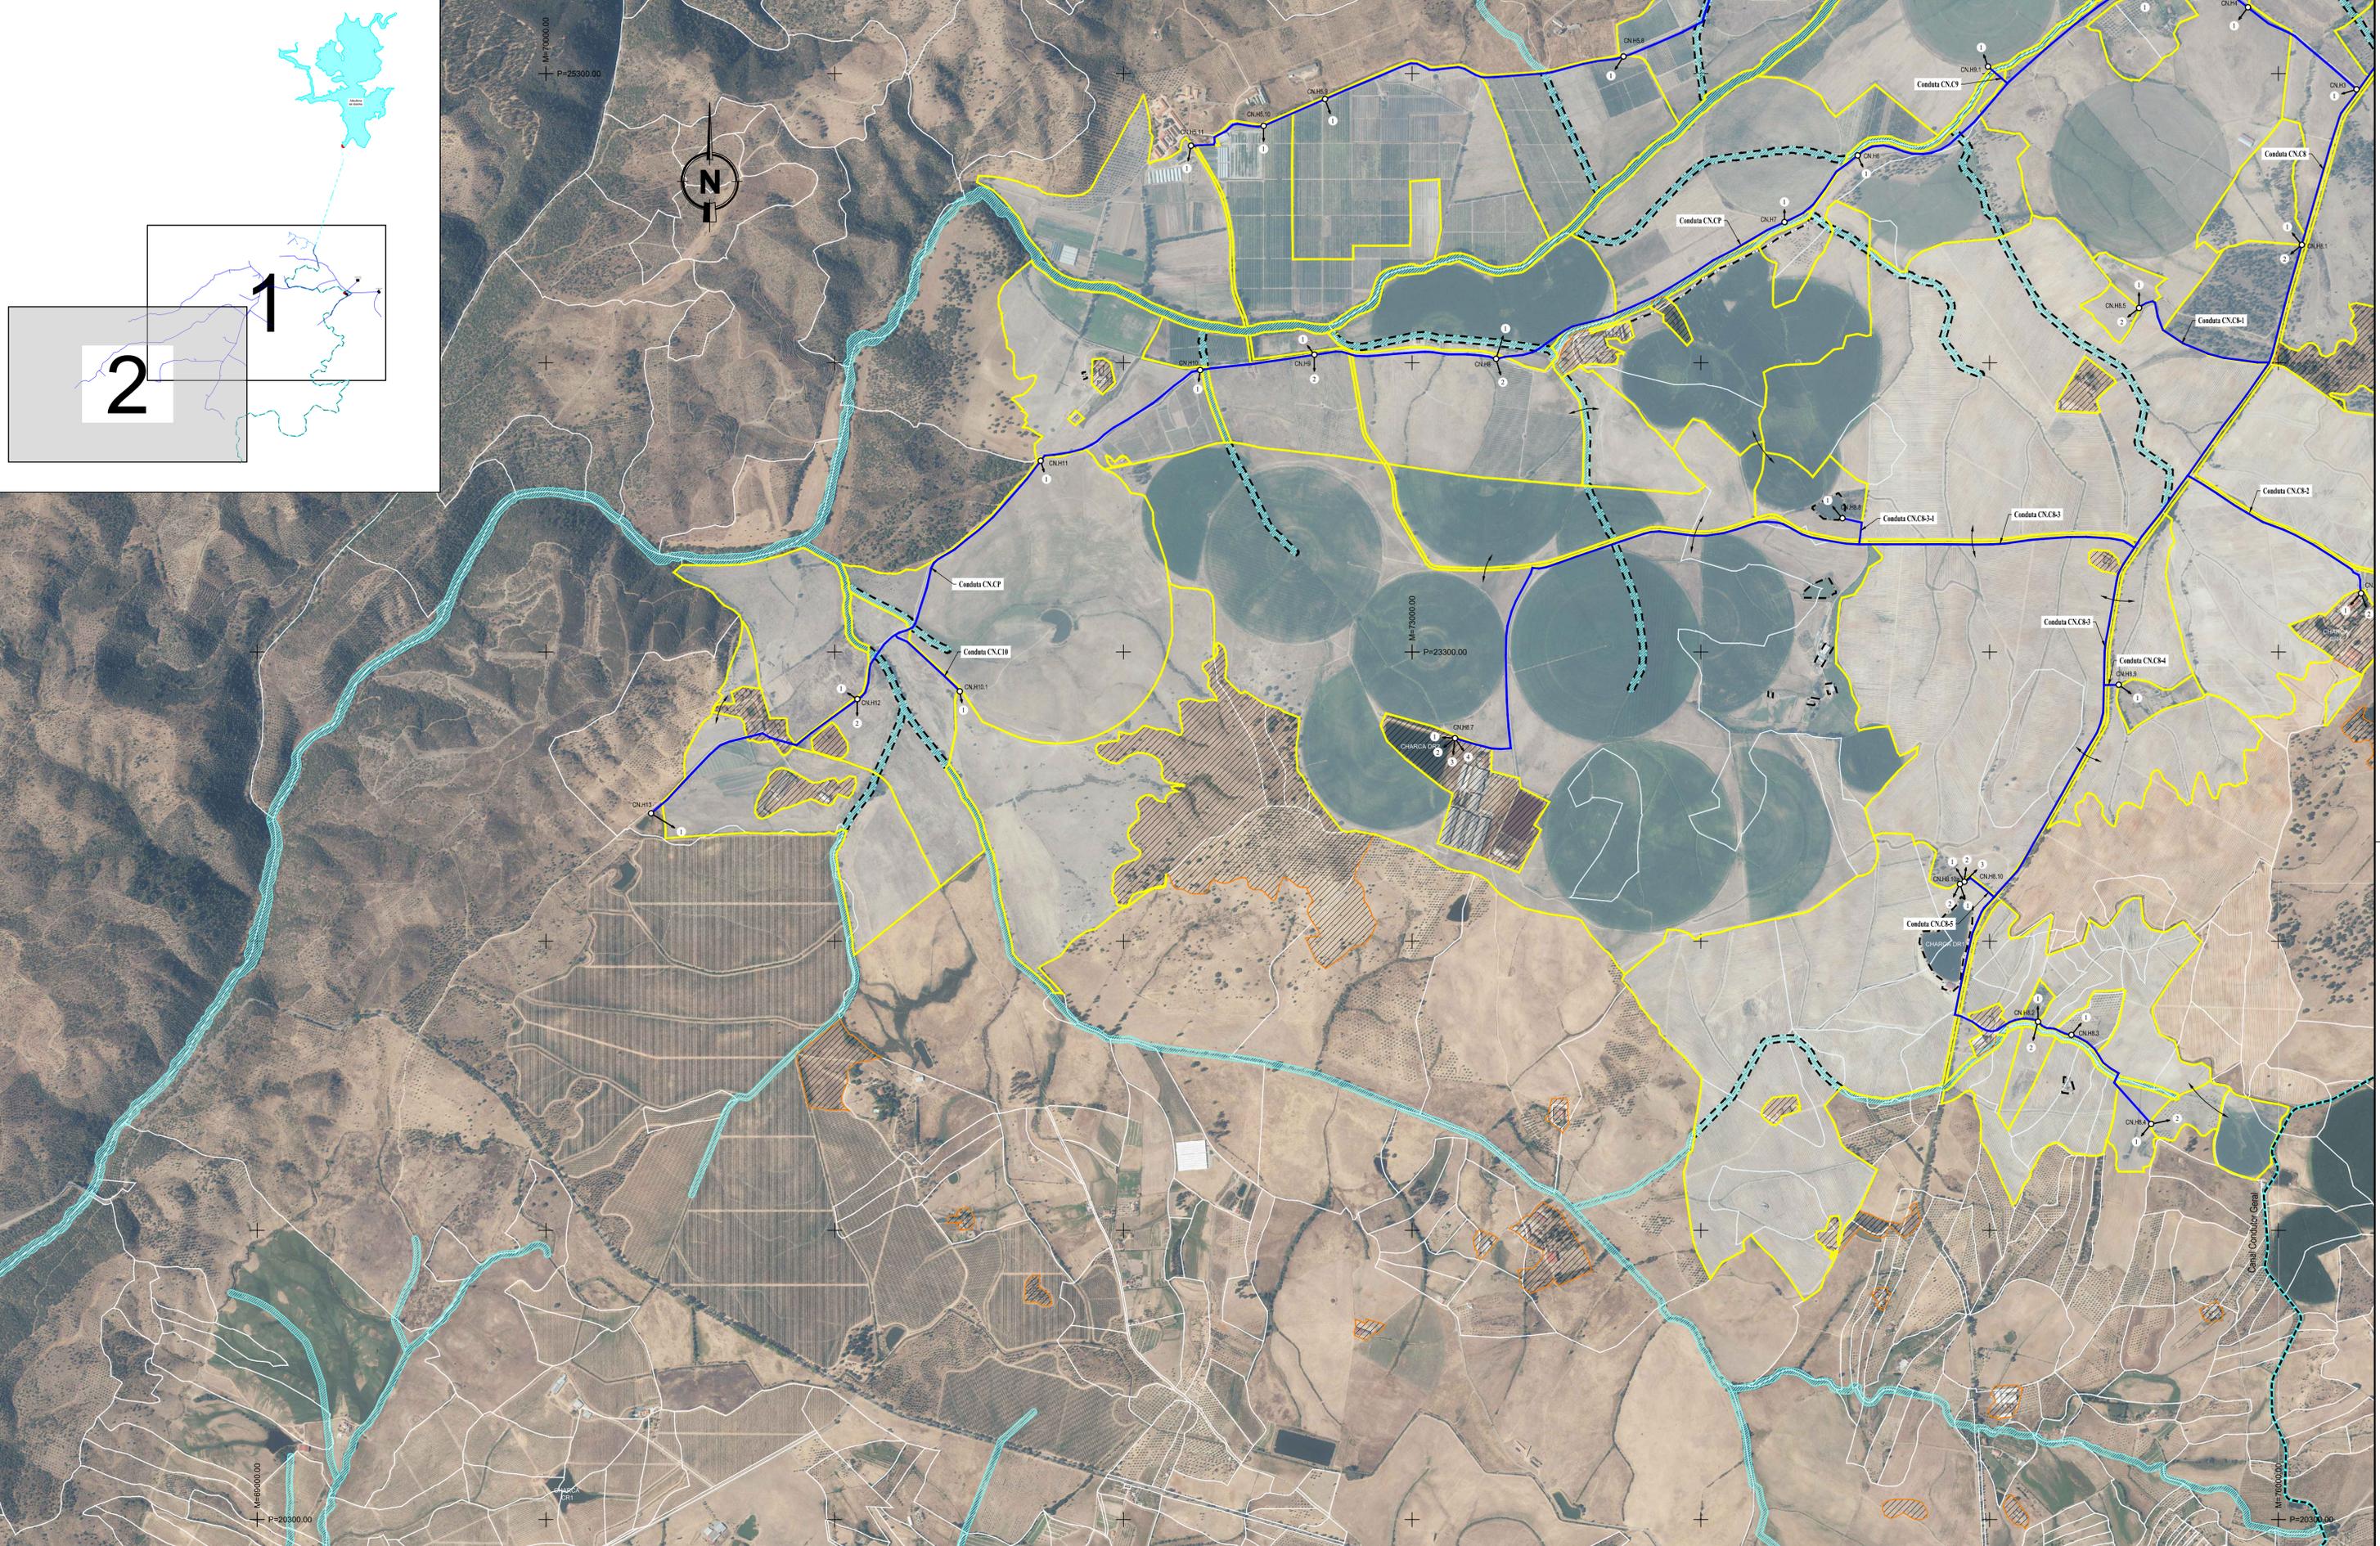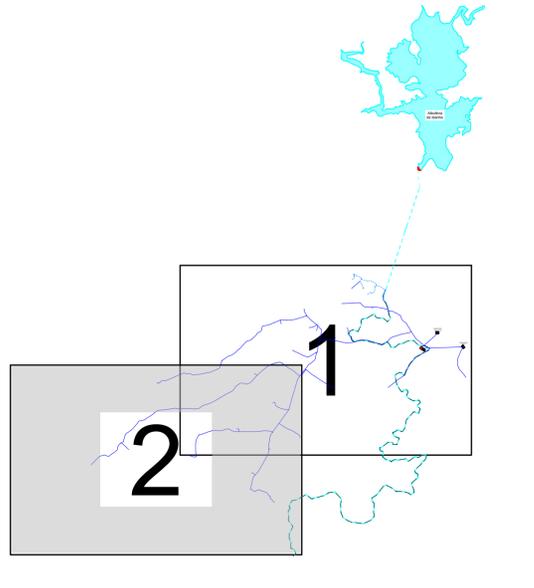

| | | | | | | | |
|--|--|---|--|---|--|---------------------------|--|
| <p>Projeto: M. Bairro S. Azevedo</p> <p>Código do Ficheiro: CB82-REG-NT1-002 e 004</p> | | <p>Desenho: Cecília Passos</p> <p>Contrato: CB82</p> | | <p>Aprova: Sofia Azevedo</p> <p>Escalas: 1:10 000</p> | | <p>Data: Outubro 2023</p> | |
|--|--|---|--|---|--|---------------------------|--|

Sistema de Referência: PT-TM06/ETRS89
 Elipsóide: GRS80
 Projeção: Transversa de Mercator
 Datum Geodésico: ETRS89

| Revisão | Designação | Desenho | Aprova | Data |
|---|-------------------------|---------|--------|------|
| | NOTA TÉCNICA Nº1 | | | |
| <p>Projeto: M. Bairro S. Azevedo</p> <p>Código do Ficheiro: CB82-REG-NT1-002 e 004</p> <p>Desenho: Cecília Passos</p> <p>Aprova: Sofia Azevedo</p> <p>Data: Outubro 2023</p> <p>Escalas: 1:10 000</p> | | | | |




ARBI
 ASSOCIAÇÃO DE REGANTES E BENEFICIÁRIOS DE IDANHA-A-NOVA

PROJETO DE EXECUÇÃO DE MODERNIZAÇÃO DO BLOCO DA CAMPINA NORTE - DISTRIBUIDORES 1 A 13 e ARAVIL DO APROVEITAMENTO HIDROAGRÍCOLA DE IDANHA-A-NOVA

IMPLANTAÇÃO GERAL DO BLOCO DA CAMPINA NORTE - ALTERNATIVAS 1 e 2
 (Folha 2/2)

Engenheiro nº 1700
 Engenheiro nº 1700
 Engenheiro nº 1700

Desenho: 1.º Revisão: 0
002 **0**

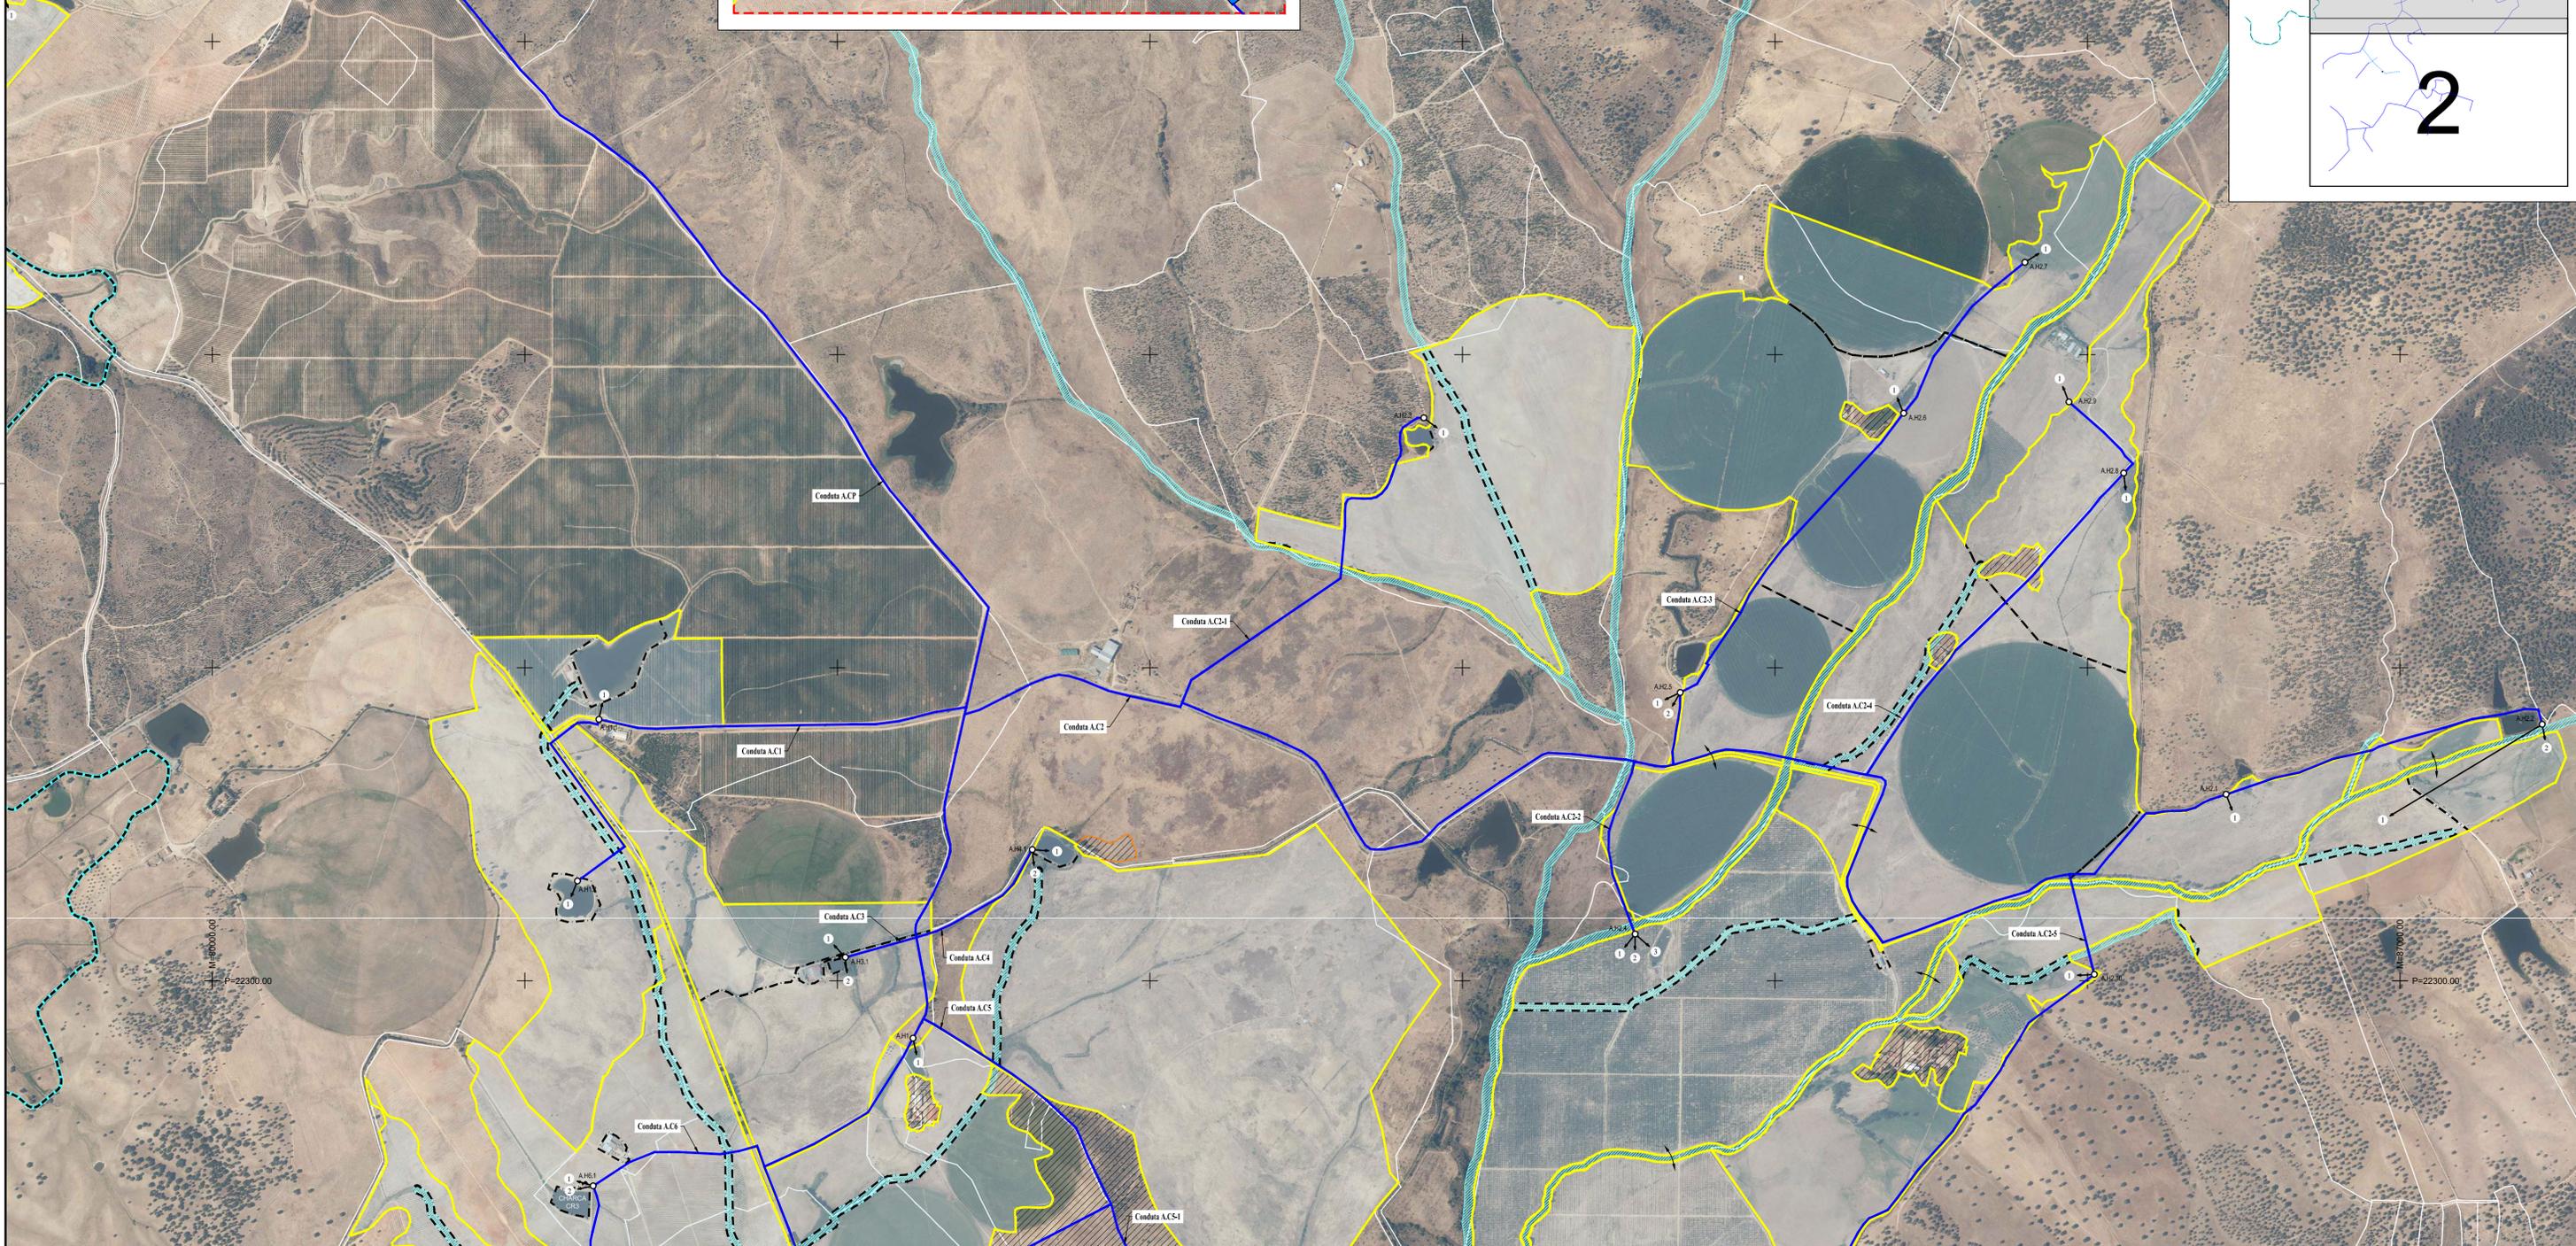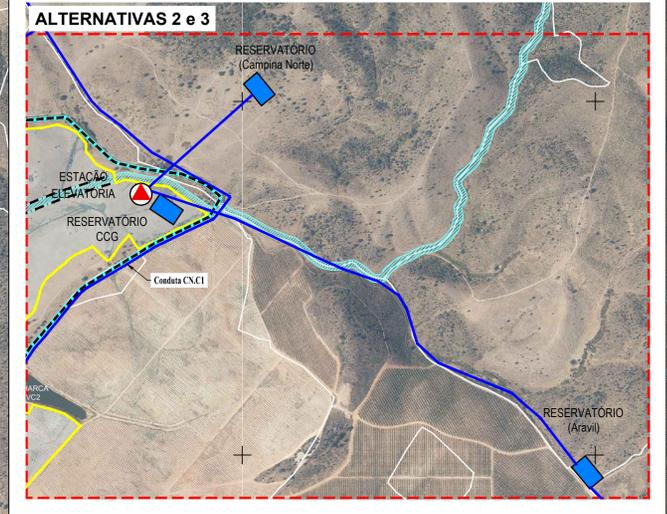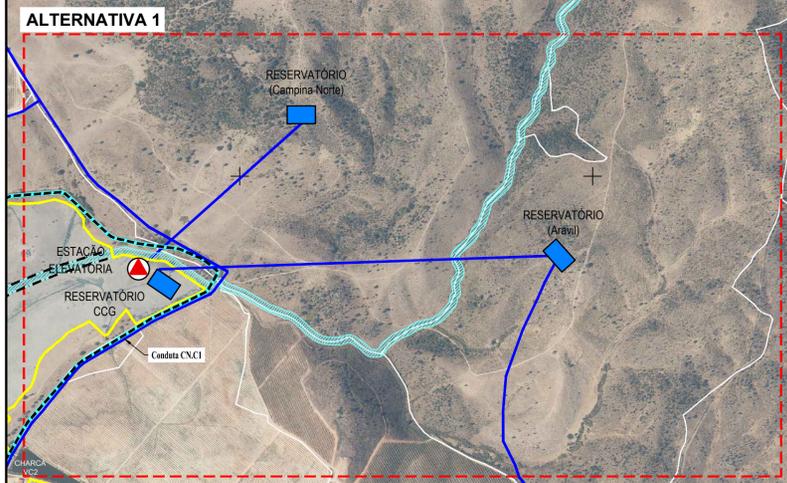

SIMBOLOGIA

| | | |
|----------------------------------|-----------------------------------|------------------------|
| Informação Administrativa | A.H. de Idanha-a-Nova | Áreas Excluídas |
| - Domínio Hídrico | - Área de Rega | - Áreas Excluídas |
| - Limite Predial (DGT) | - Unidade de Rega (Área Dominada) | |
| | - Limite de Área Equipada | |

| | |
|--------------------------------------|----------------------------------|
| Infraestruturas Existentes | Infraestruturas Propostas |
| - Canal Condutor Geral | - Reservatório |
| - Rede de Rega Existente Modernizada | - Estação Elevatória |
| | - Rede de Rega |
| | - Hidrante |
| | - Boca de Rega |

Sistema de Referência: PT-TM06/ETRS89
 Elipsóide: GRS80
 Projeção: Transversa de Mercator
 Datum Geodésico: ETRS89

| | | | | |
|------------------------|-------------------------|----------------|---------------|--------------|
| Revisão | Designação | Desenhado | Aprovado | Data |
| | NOTA TÉCNICA Nº1 | | | |
| Fase | | | | |
| Projeto | M. Bairro | Desenho | Aprova | Data |
| | S. Azevedo | Cecília Passos | Sofia Azevedo | Outubro 2023 |
| Código do Ficheiro: | Contrato: | Escalas: | | |
| C882-REG-NT1-002 e 004 | C882 | 1:10 000 | | |

ARBI
 ASSOCIAÇÃO DE REGANTES E BENEFICIÁRIOS DE IDANHA-A-NOVA



PROJETO DE EXECUÇÃO DE MODERNIZAÇÃO DO BLOCO DA CAMPINA NORTE
 - DISTRIBUIDORES 1 A 13 E ARAVIL DO APROVEITAMENTO HIDROAGRÍCOLA DE IDANHA-A-NOVA

IMPLANTAÇÃO GERAL DO BLOCO DO ARAVIL
 (Folha 1/2)

004 0

Desenho: 1:1 Revisão: 0

Campos d'Água
 Engenharia e Gestão, Lda.

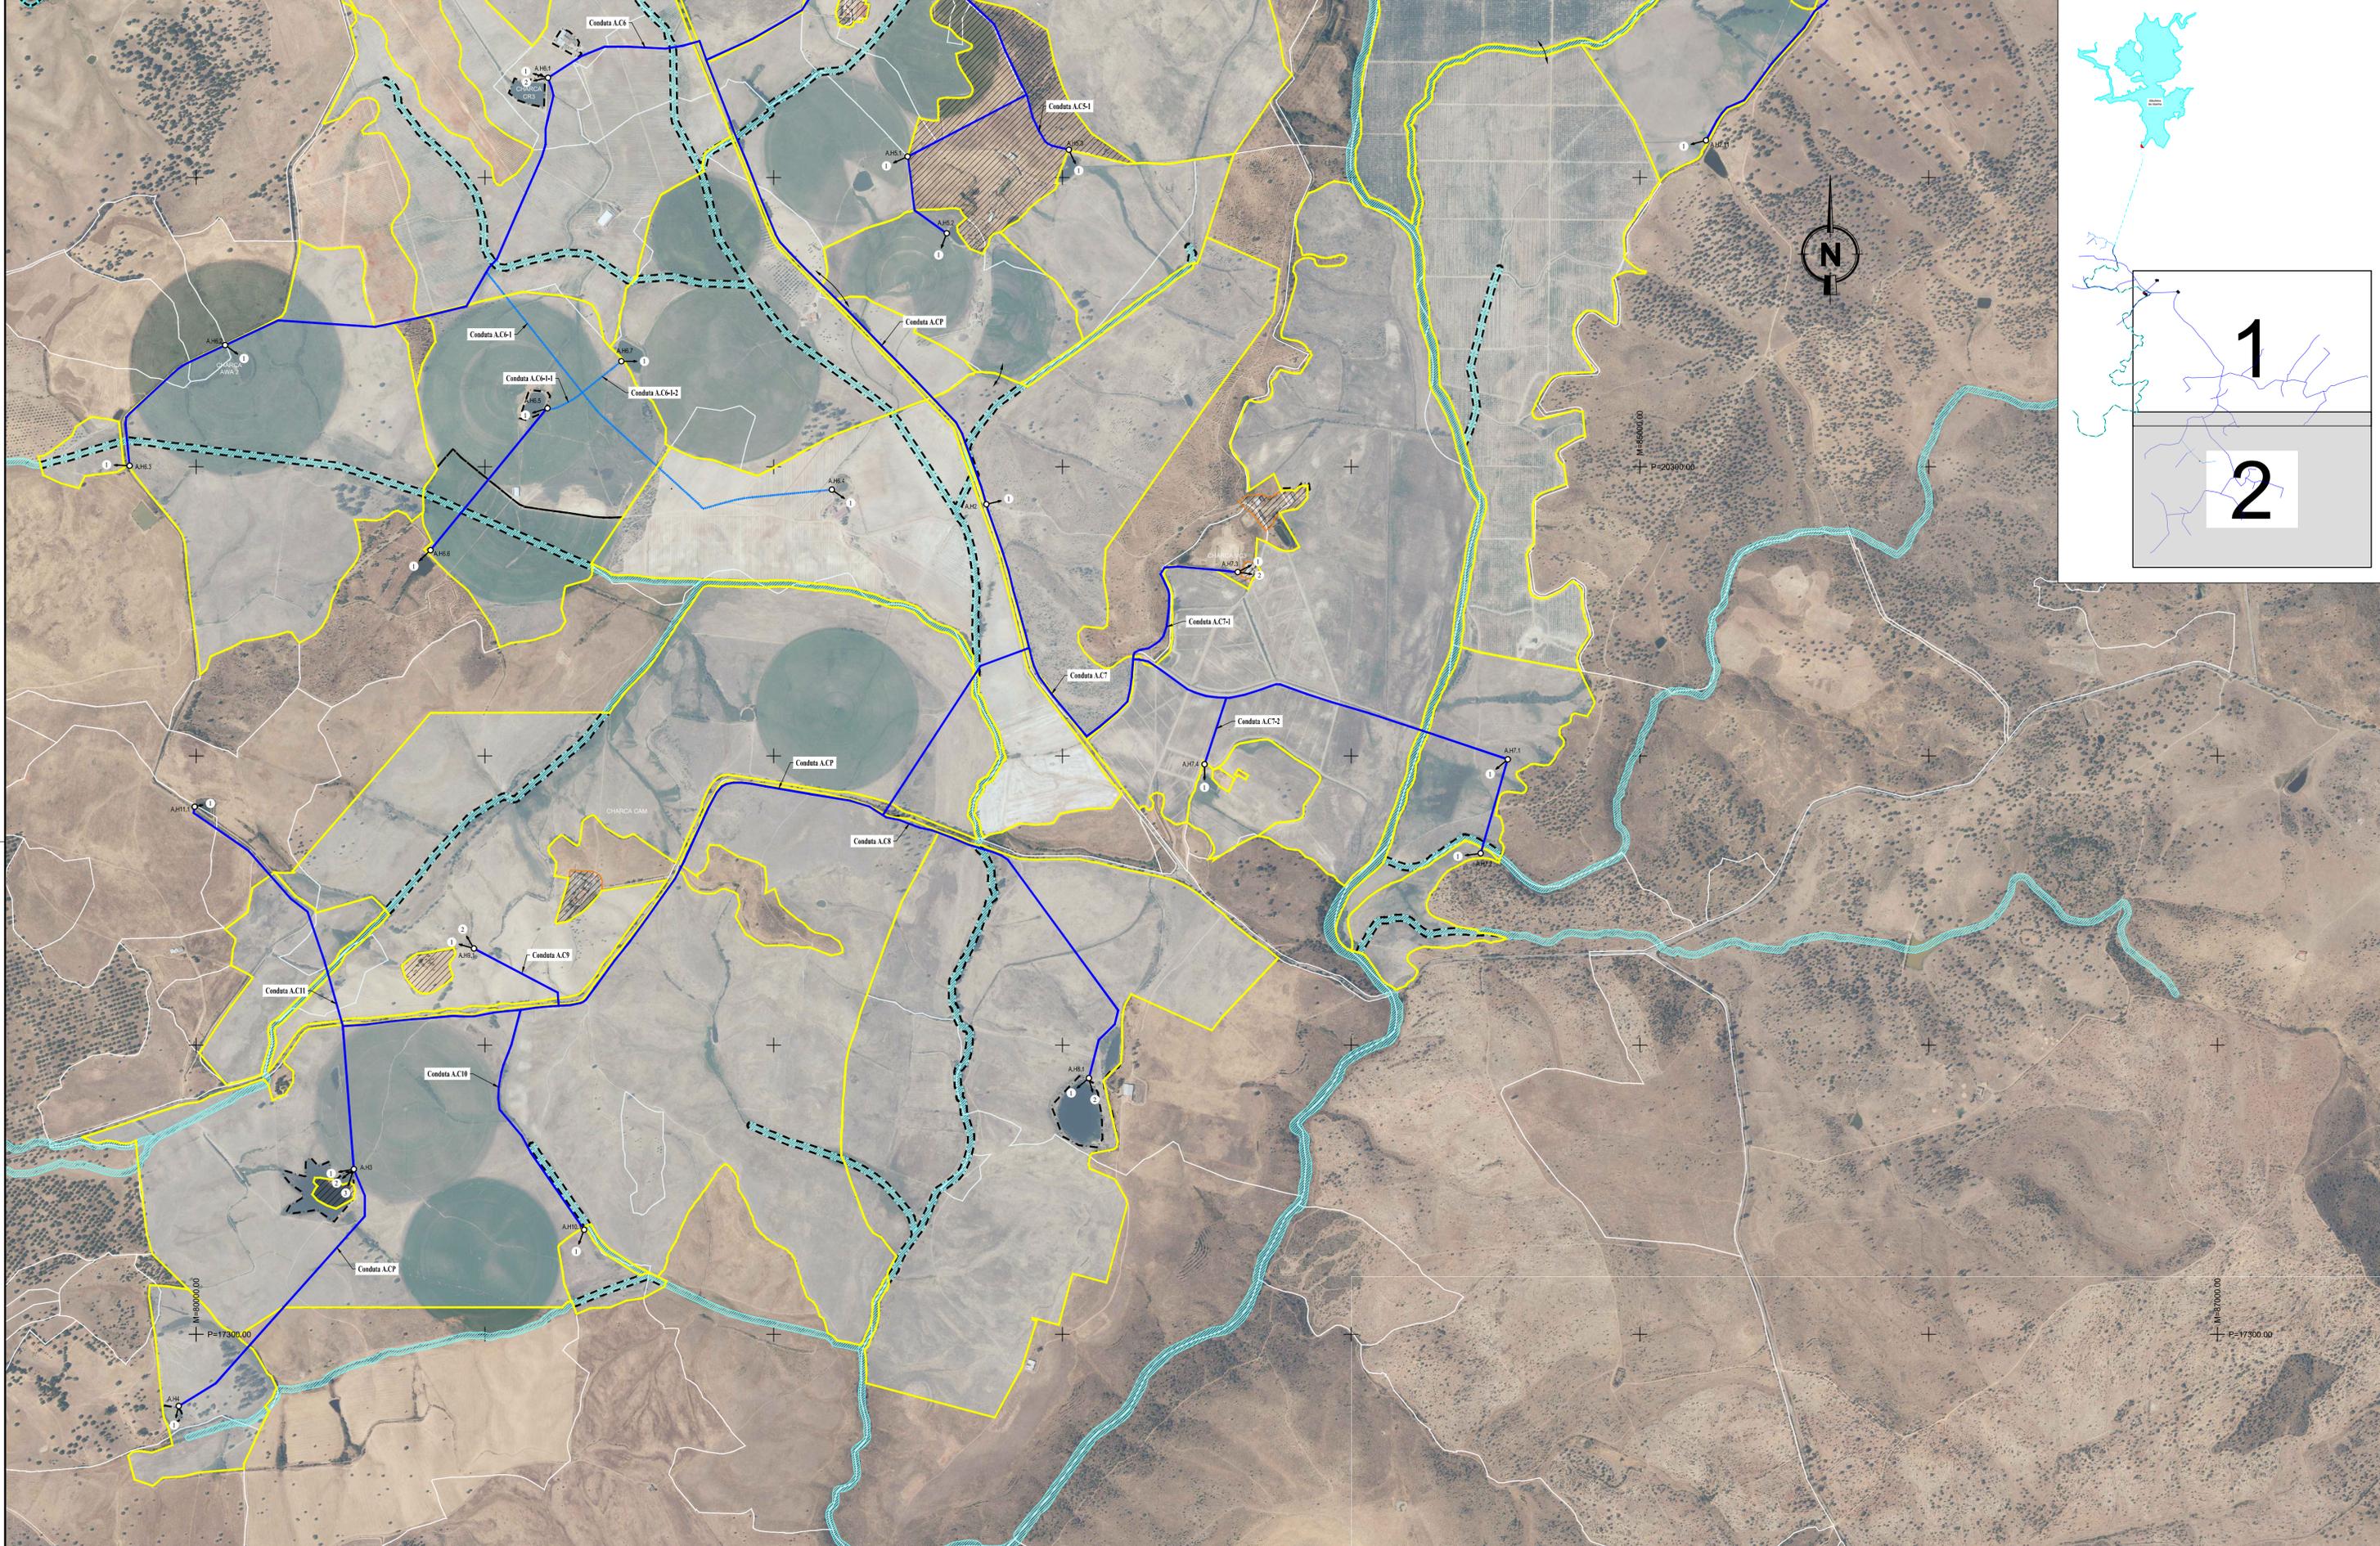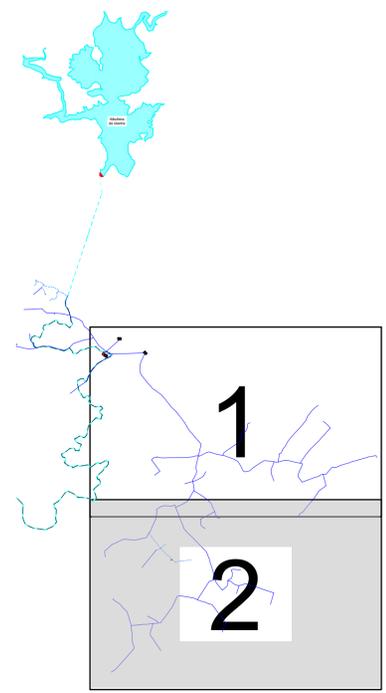

SIMBOLOGIA

- Informação Administrativa**
- Domínio Hídrico
 - Limite Predial (DGT)

- A.H. de Idanha-a-Nova**
- Área de Rega
 - Unidade de Rega (Área Dominada)
 - Limite de Área Equipada



- Infraestruturas Existentes**
- Canal Condutor Geral
 - Rede de Rega Existente Modernizada

- Infraestruturas Propostas**
- Reservatório
 - Estação Elevatória
 - Rede de Rega
 - Hidrante
 - Boca de Rega

Sistema de Referência: PT-TM06/ETRS89
 Elipsóide: GRS80
 Projeção: Transversa de Mercator
 Datum Geodésico: ETRS89

| Revisão | Designação | Desenhou | Aprovou | Data |
|-------------------------|-------------|----------------|---------------|--------------|
| NOTA TÉCNICA Nº1 | | | | |
| Projeto | M. Bairro | Desenho | Aprova | Data |
| | S. Azevedo | Cecília Passos | Sofia Azevedo | Outubro 2023 |
| Código do Ficheiro: | Contrato: | Escala: | | |
| C882-REG-NT1-002 e 004 | C882 | 1:10 000 | | |

ARBI
 ASSOCIAÇÃO DE REGANTES E BENEFICIÁRIOS DE IDANHA-A-NOVA

PROJETO DE EXECUÇÃO DE MODERNIZAÇÃO DO BLOCO DA CAMPINA NORTE - DISTRIBUIDORES 1 A 13 E ARAVIL DO APROVEITAMENTO HIDROAGRÍCOLA DE IDANHA-A-NOVA

IMPLANTAÇÃO GERAL DO BLOCO DO ARAVIL
 (Folha 2/2)

Campos d'Água
 Engenharia e Gestão, Lda.

AQUALOGUS
 Engenharia e Gestão, Lda.

Desenho: 1.º
 Revisão: 004 0